

SUDSLAVA, OBNOVA MÍSTNÍCH KOMUNIKACÍ, DIO - PRACOVNÍ MÍSTO

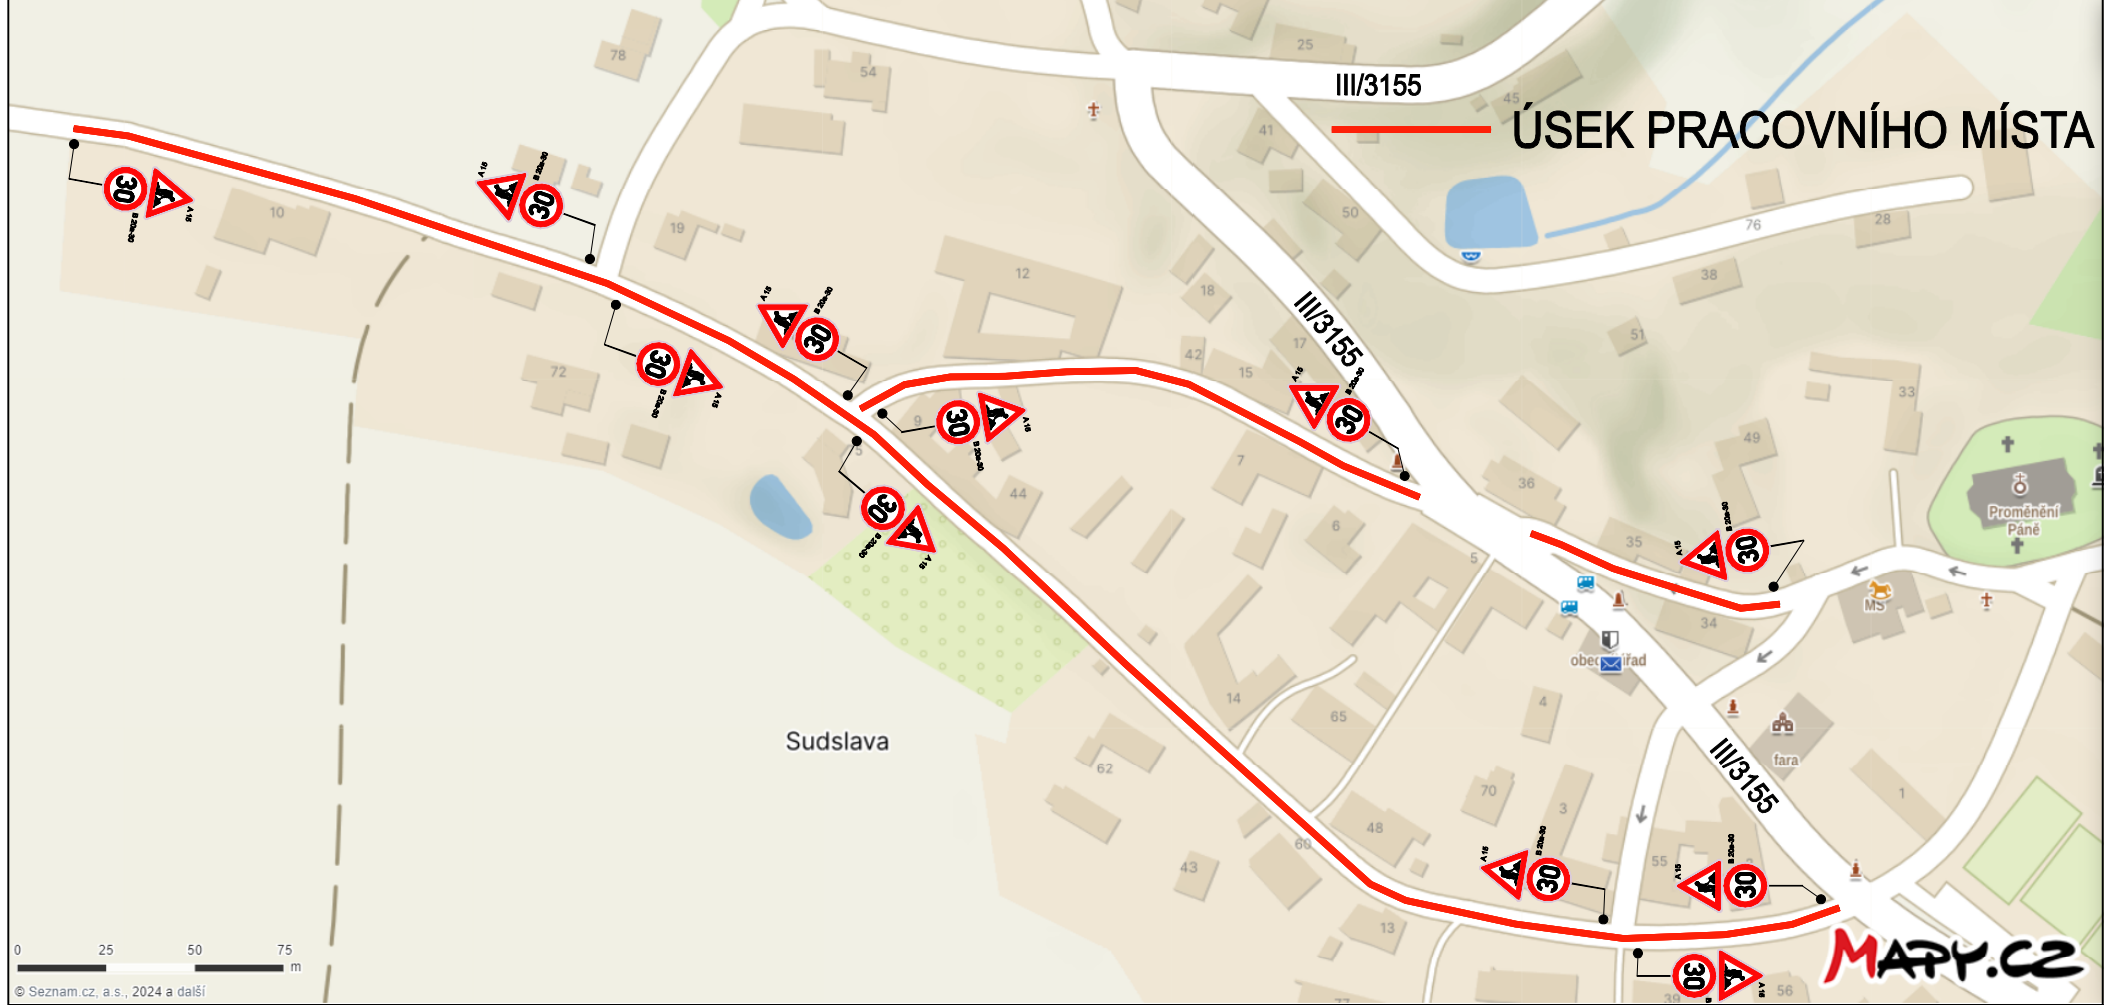


SCHÉMA B/2

