


ÚP KOLDÍN

VÝKRES KONCEPCE TECHNICKÉ INFRASTRUKTURY

VODOVOD, KANALIZACE

1 : 5 000

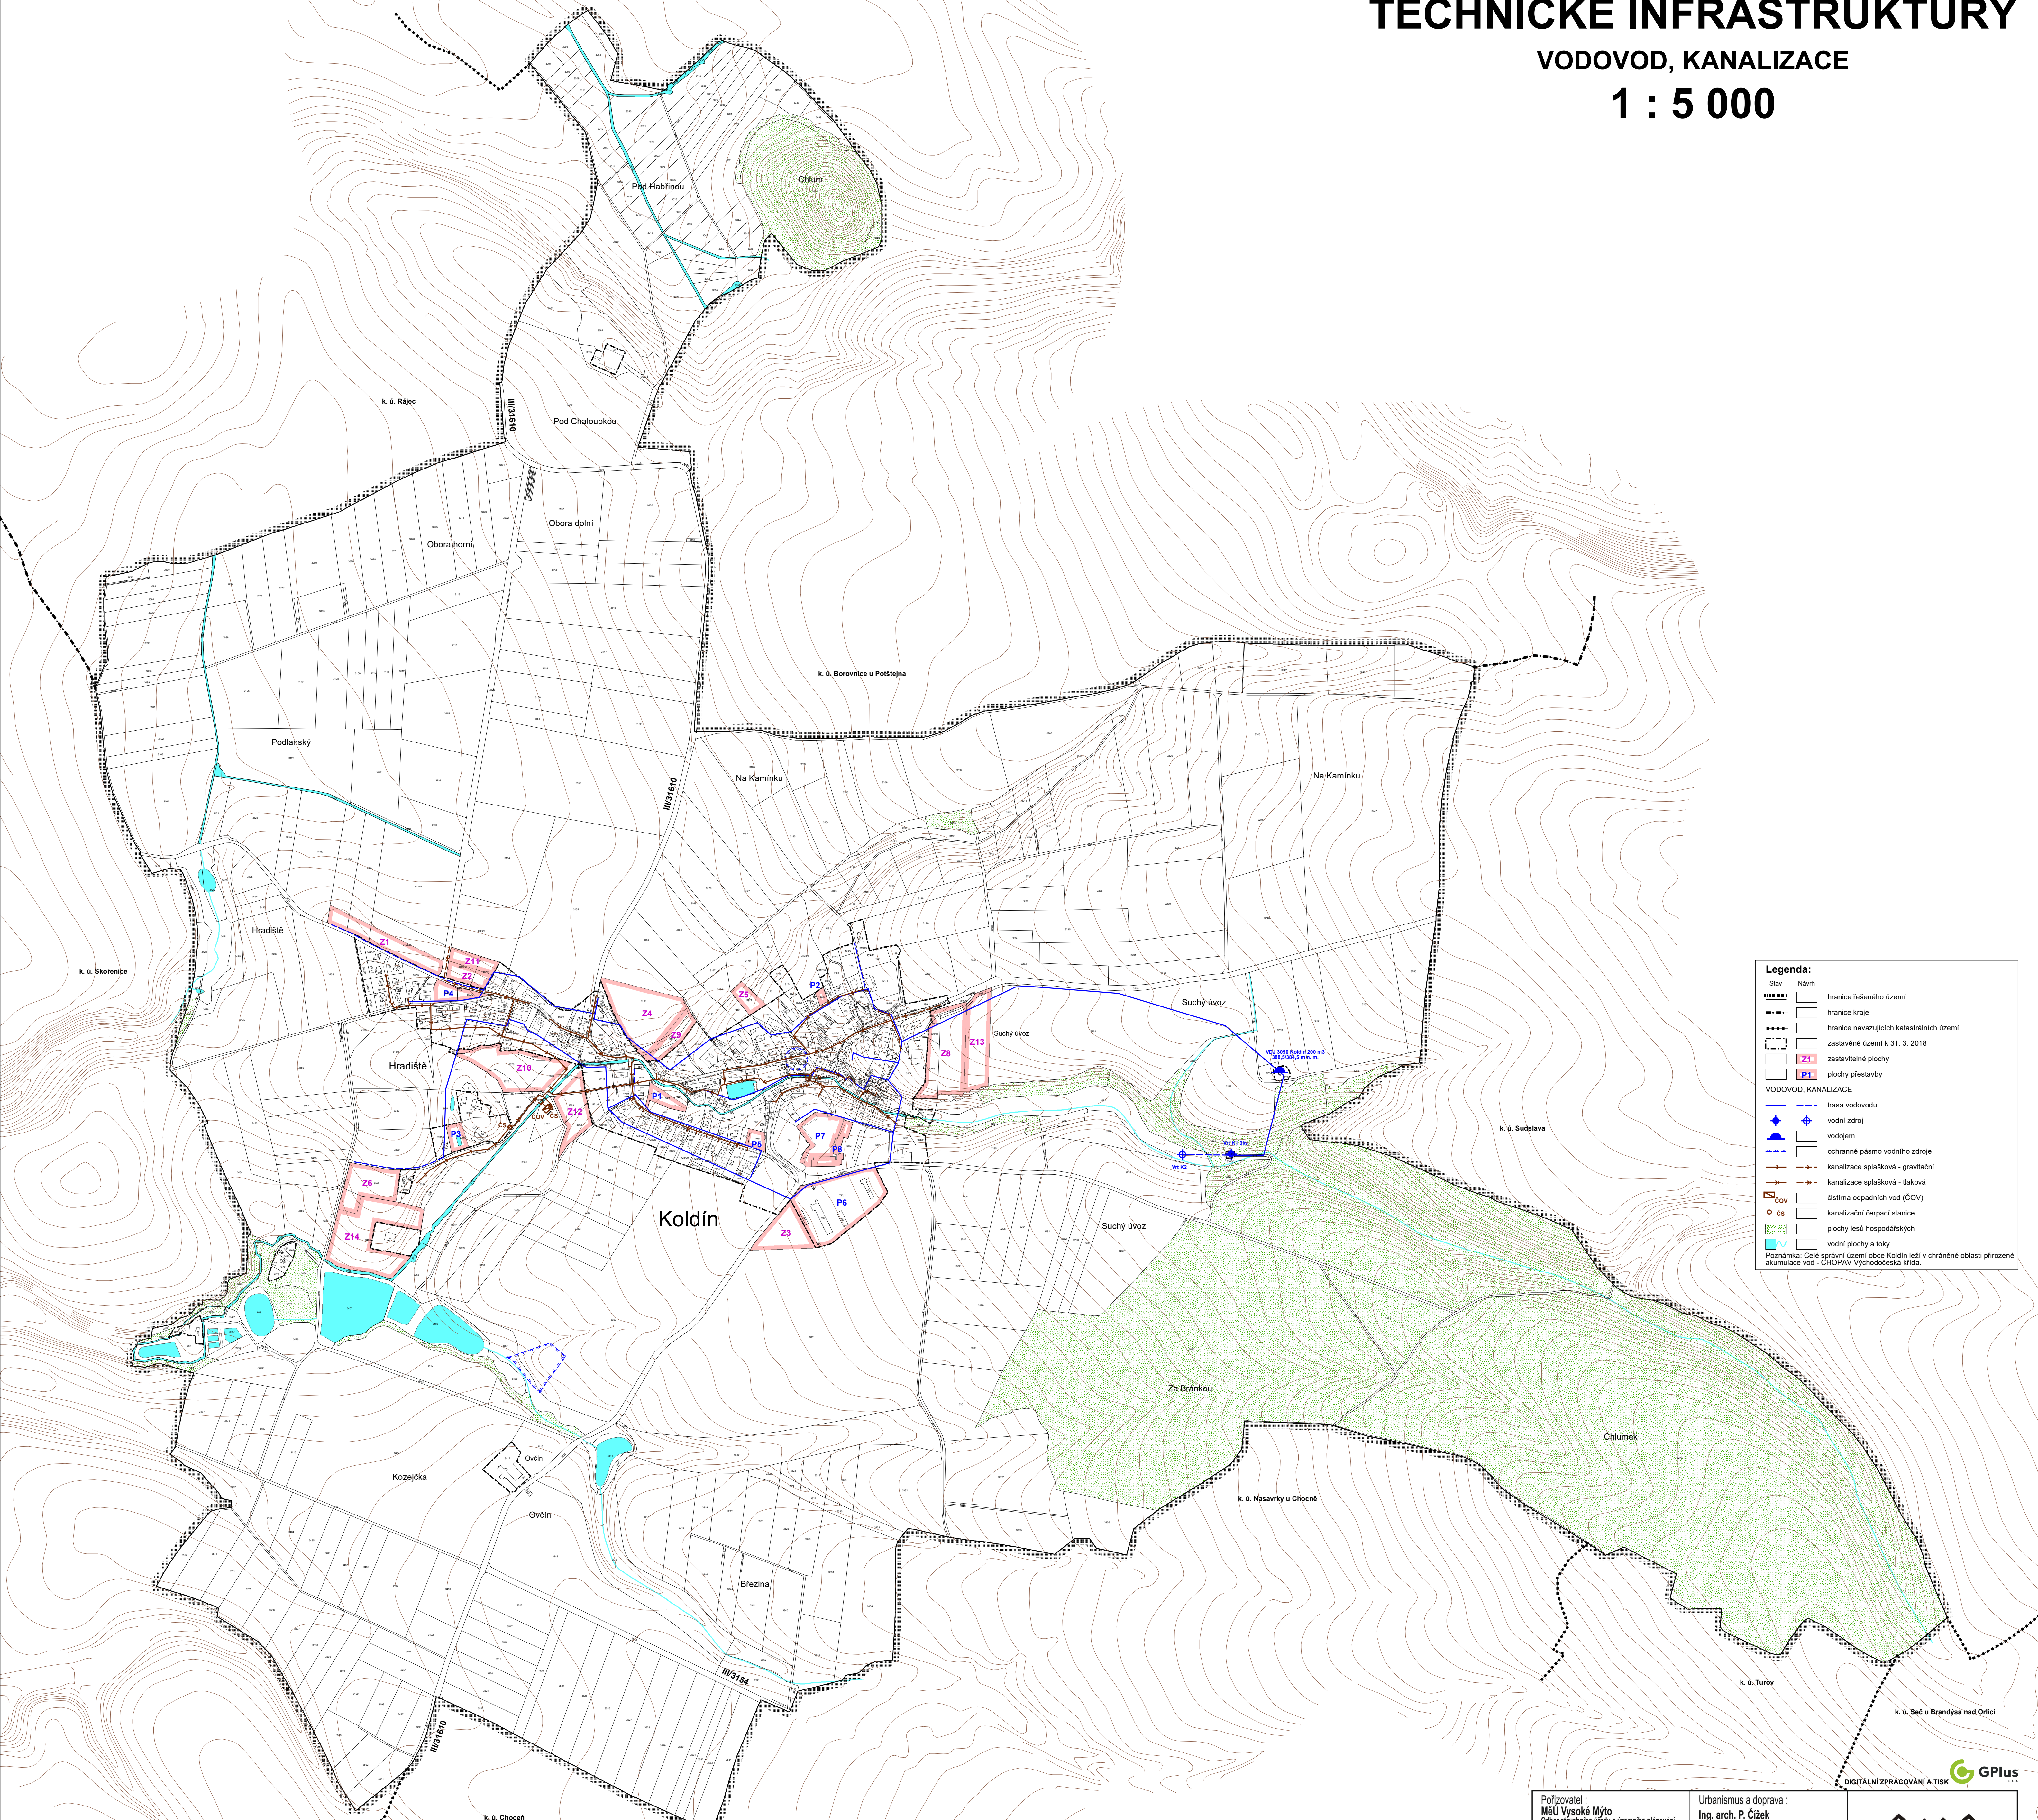

Legenda:

- Stav: Nivh
- hranice řešeného území
- hranice kraje
- hranice navazujících katastrálních území
- zastavěné území k 31. 3. 2018
- Z1 zastavěné plochy
- P1 plochy přestavby


VODOVOD, KANALIZACE

- trasa vodovodu
- vodní zdroj
- vodojem
- ochranné pásmo vodního zdroje
- kanalizace splašková - gravitační
- kanalizace splašková - štoková
- čistírna odpadních vod (ČOV)
- kanalizační čerpací stanice
- plochy lesů hospodářských
- vodní plochy a toky

Poznámka: Celé správní území obce Koldín leží v chráněné oblasti přirozené akumulace vod - CHOPAV Východočeská křída.

Záznam o účinnosti

Úplné znění po vydání Změny č. 1 ÚP Koldín	Otisk úředního razítka:
Pořizovatel: Městský Úřad Vysoké Mýto, Odbor stavebního úřadu a územního plánování	
Oprávněná úřední osoba pořizovatele: Ing. Luboš Karmin, vedoucí odboru	Podpis:
Správní orgán, který Úplné znění po Změně č. 1 ÚP Koldín vydal: Datum nabytí účinnosti Úplného znění po Změně č. 1 ÚP Koldín:	Zastupitelstvo obce Koldín

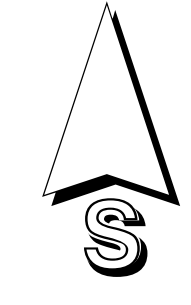

Pořizovatel: MěÚ Vysoké Mýto Odbor stavebního úřadu a územního plánování	Urbanismus a doprava: Ing. arch. P. Čížek		
Objednatel: Obec Koldín	Vodohospodář: A. Truhlíčková		
Zemědělský půdní fond: Ing. E. Šimůnková			
ÚP KOLDÍN Úplné znění po Změně č. 1 ÚP		Datum: VIII. 2018	B.2b
VÝKRES KONCEPCE TECHNICKÉ INFRASTRUKTURY - VODOVOD, KANALIZACE		Měřítko: 1 : 5000	



DIGITÁLNÍ ZPRACOVÁNÍ A TISK