


# ÚP KOLDÍN

## VÝKRES KONCEPCE TECHNICKÉ INFRASTRUKTURY

### ELEKTRO, PLYN, TELEKOMUNIKACE

#### 1 : 5 000

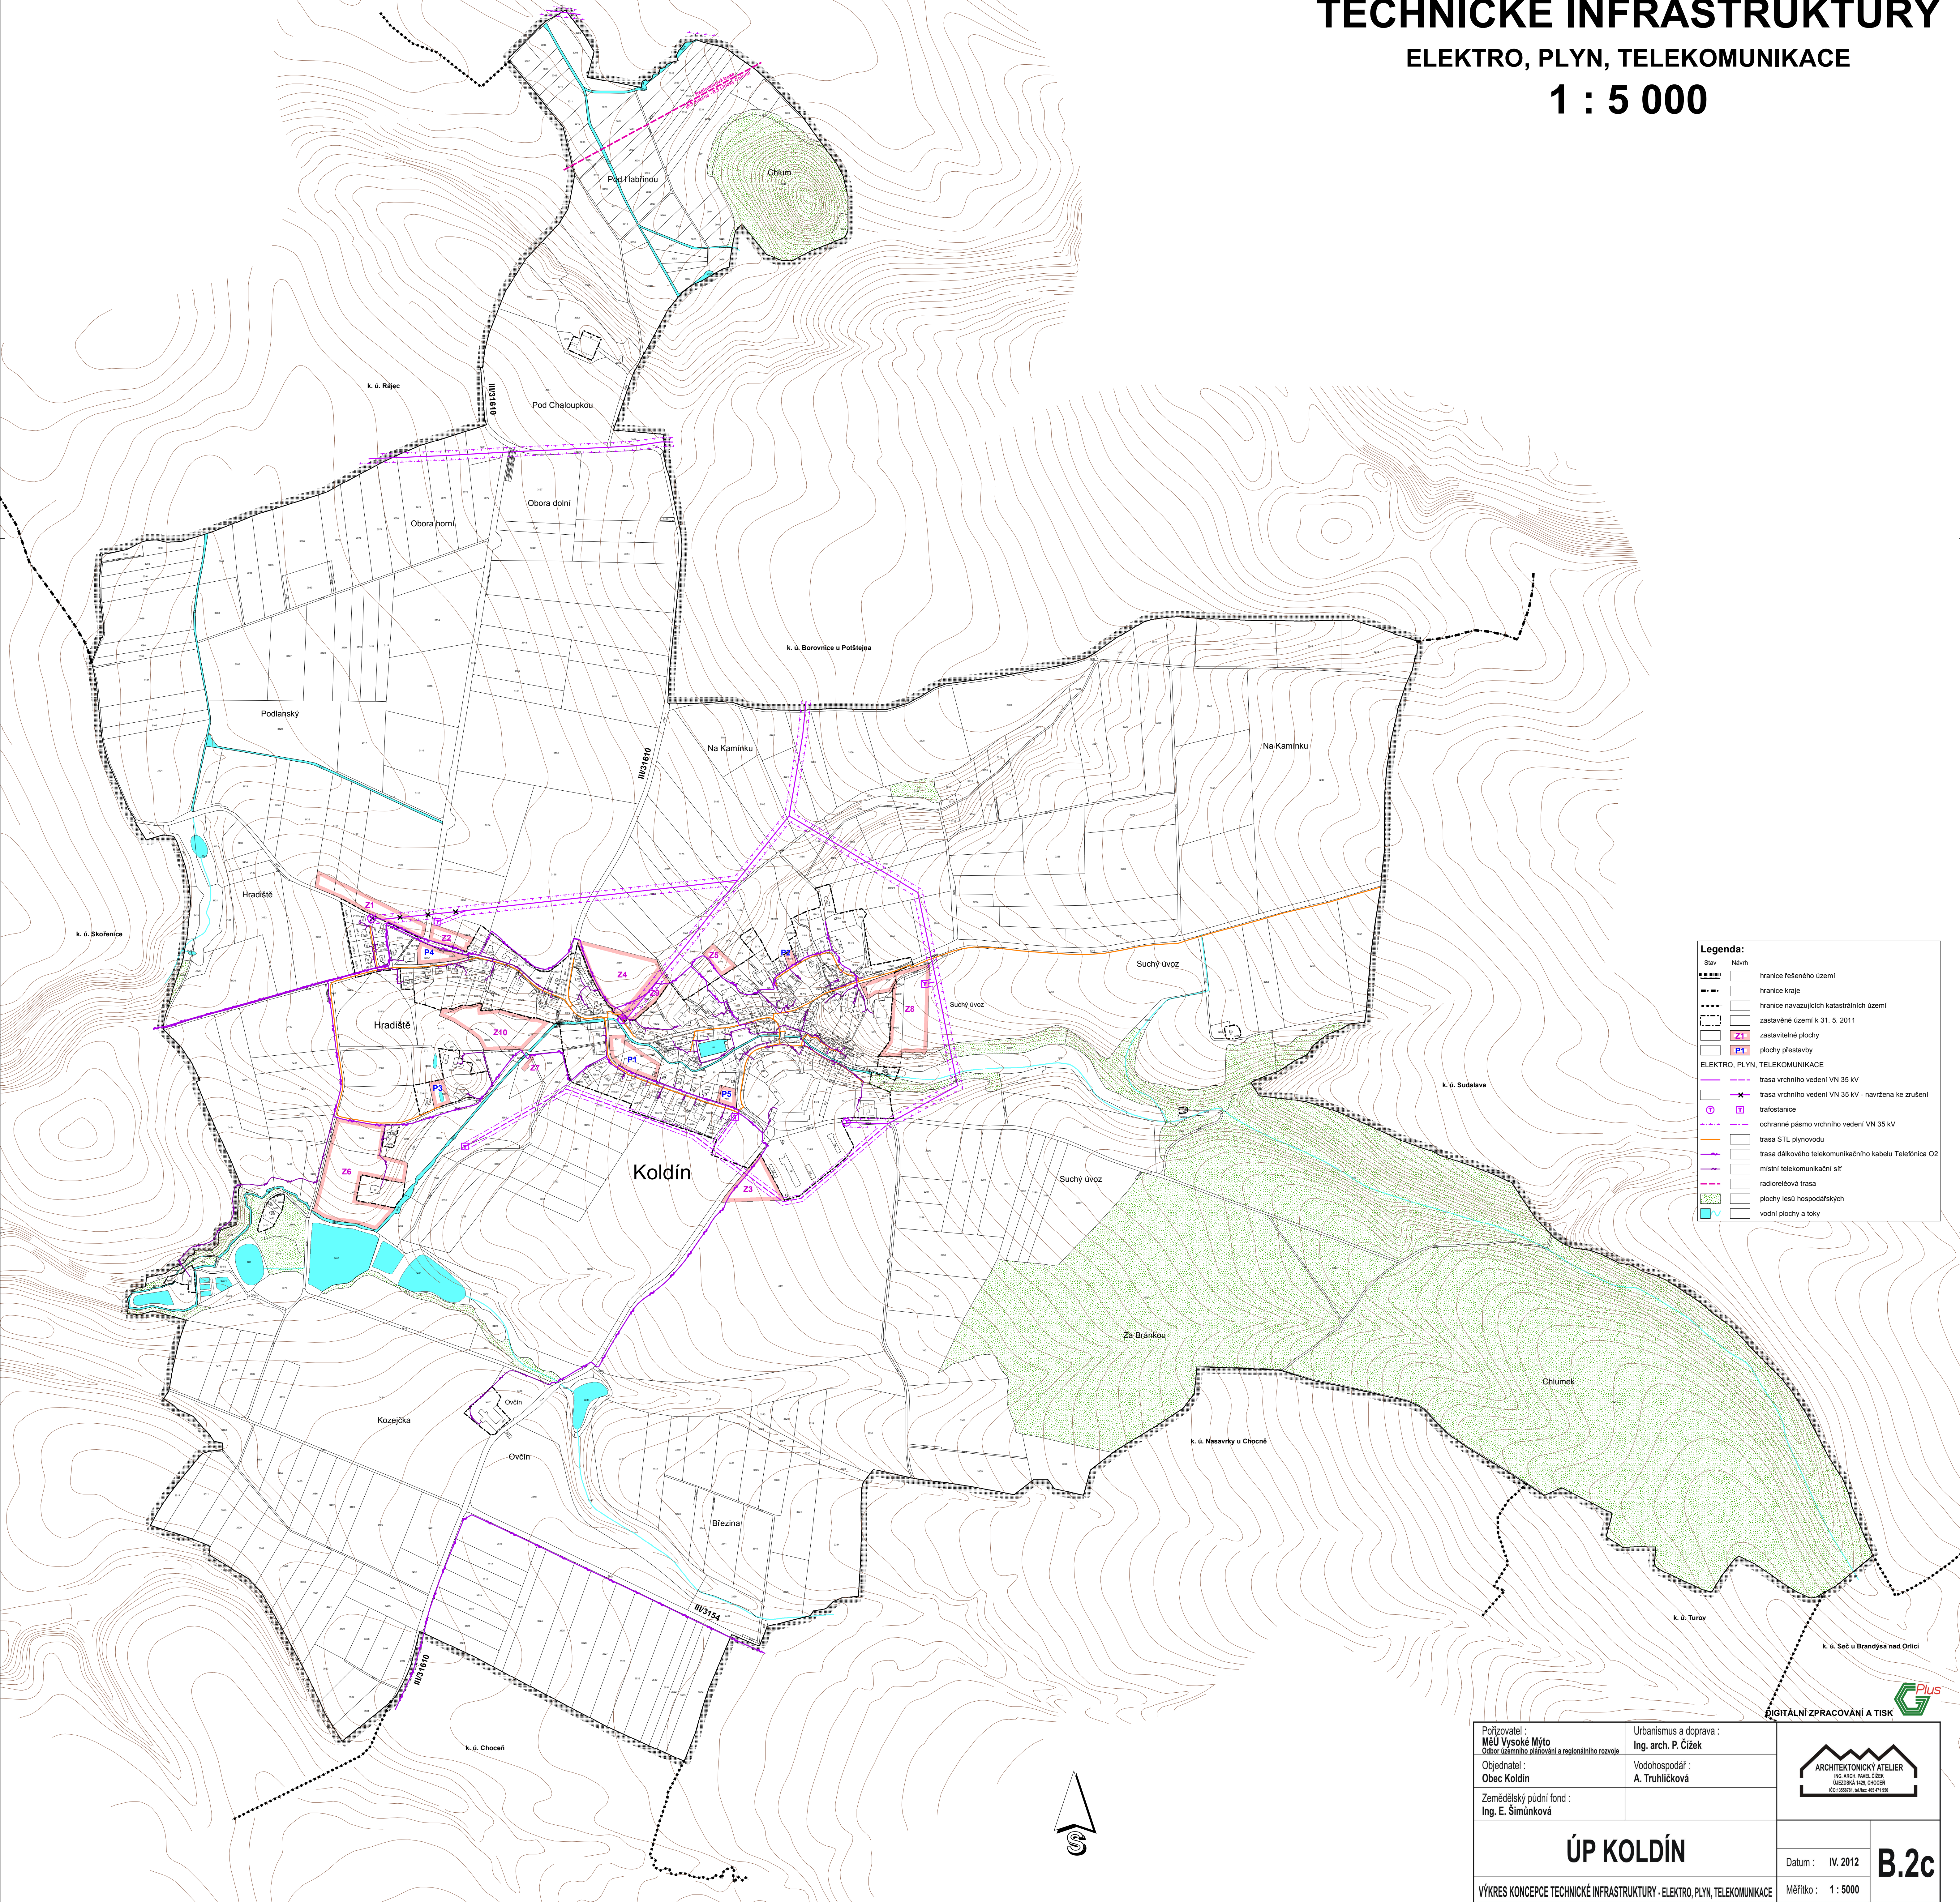

**Legenda:**

Slav	Návrh
hranice řešeného území	hranice řešeného území
hranice kraje	hranice navazujících katastrálních území
zastavěné území k 31. 5. 2011	zastavěné území k 31. 5. 2011
Z1	zastavěné plochy
P1	plochy přestavby
<b>ELEKTRO, PLYN, TELEKOMUNIKACE</b>	
trasa vrchního vedení VN 35 kV	trasa vrchního vedení VN 35 kV - navržena ke zrušení
trafaostanice	trafaostanice
ochranné pásmo vrchního vedení VN 35 kV	ochranné pásmo vrchního vedení VN 35 kV
trasa STL plynovodu	trasa STL plynovodu
trasa dálkového telekomunikačního kabelu Telekřnica O2	trasa dálkového telekomunikačního kabelu Telekřnica O2
místní telekomunikační síť	místní telekomunikační síť
radioreléová trasa	radioreléová trasa
plochy lesů hospodářských	plochy lesů hospodářských
vodní plochy a toky	vodní plochy a toky

Pořizovatel : <b>MEÚ Vysoké Mýto</b> Odbor územního plánování a regionálního rozvoje Objednatel : <b>Obec Koldín</b> Zemědělský půdní fond : Ing. E. Šimůnková	Urbanismus a doprava : Ing. arch. P. Čížek Vodohospodář : A. Truhličková	DIGITÁLNÍ ZPRACOVÁNÍ A TISK  ARCHITEKTONICKÝ ATÉLIER Ing. ARCH. PAVEL ČÍZEK ÚČETNÍK A. V. CHOCEN 003132918, tel./fax: 465 411 910
<b>ÚP KOLDÍN</b>		Datum : IV. 2012
VÝKRES KONCEPCE TECHNICKÉ INFRASTRUKTURY - ELEKTRO, PLYN, TELEKOMUNIKACE		Měřítko : 1 : 5000
		<b>B.2c</b>